PIANO TERRA

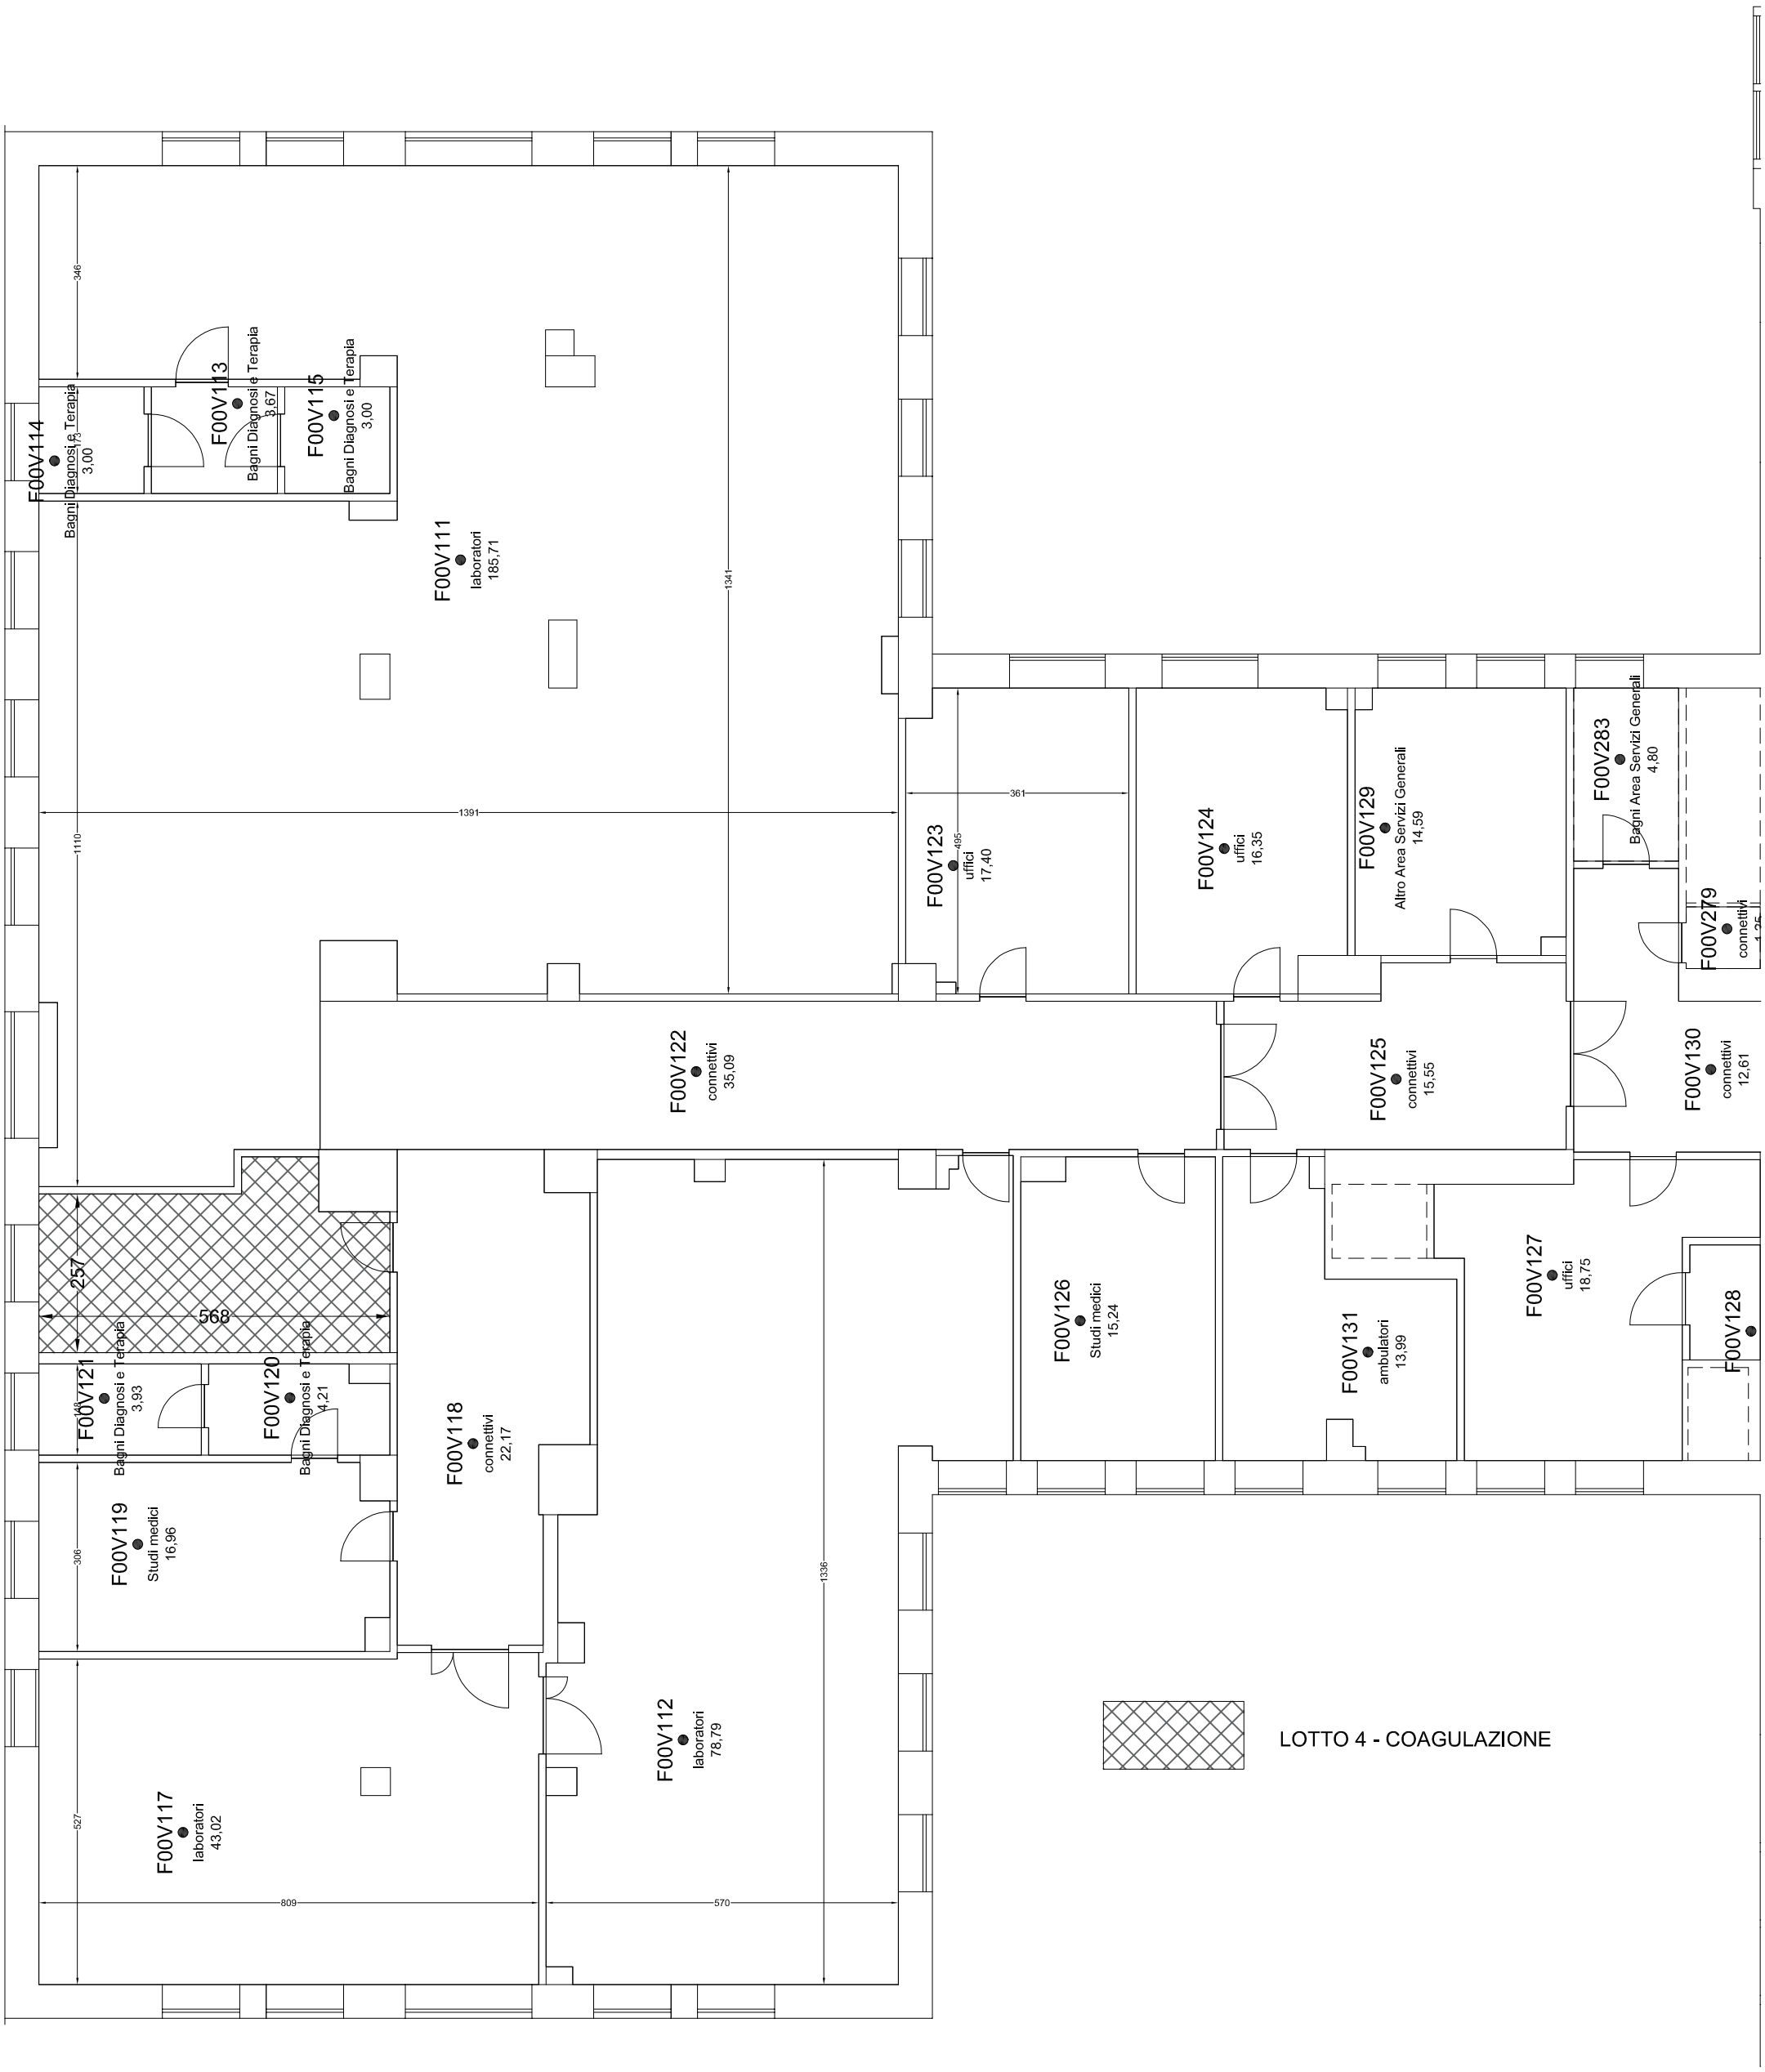
F00V114
Bagni Diagnosi e Terapia
3,00
F00V113
Bagni Diagnosi e Terapia
3,67
F00V115
Bagni Diagnosi e Terapia
3,00
F00V111
laboratori
185,71
F00V123
uffici
17,40
F00V124
uffici
16,35
F00V129
Altro Area Servizi Generali
14,59
F00V283
Bagni Area Servizi Generali
4,80
F00V279
connettivi
F00V122
connettivi
35,09
F00V125
connettivi
15,55
F00V130
connettivi
12,61
F00V121
Bagni Diagnosi e Terapia
3,93
F00V120
Bagni Diagnosi e Terapia
4,21
F00V118
connettivi
22,17
F00V126
Studi medici
15,24
F00V131
ambulatori
13,99
F00V127
uffici
18,75
F00V128
F00V119
Studi medici
16,96
F00V112
laboratori
78,79
F00V117
laboratori
43,02
LOTTO 4 - COAGULAZIONE